


高梁都市計画道路の変更 新旧対象図

S=1/2500

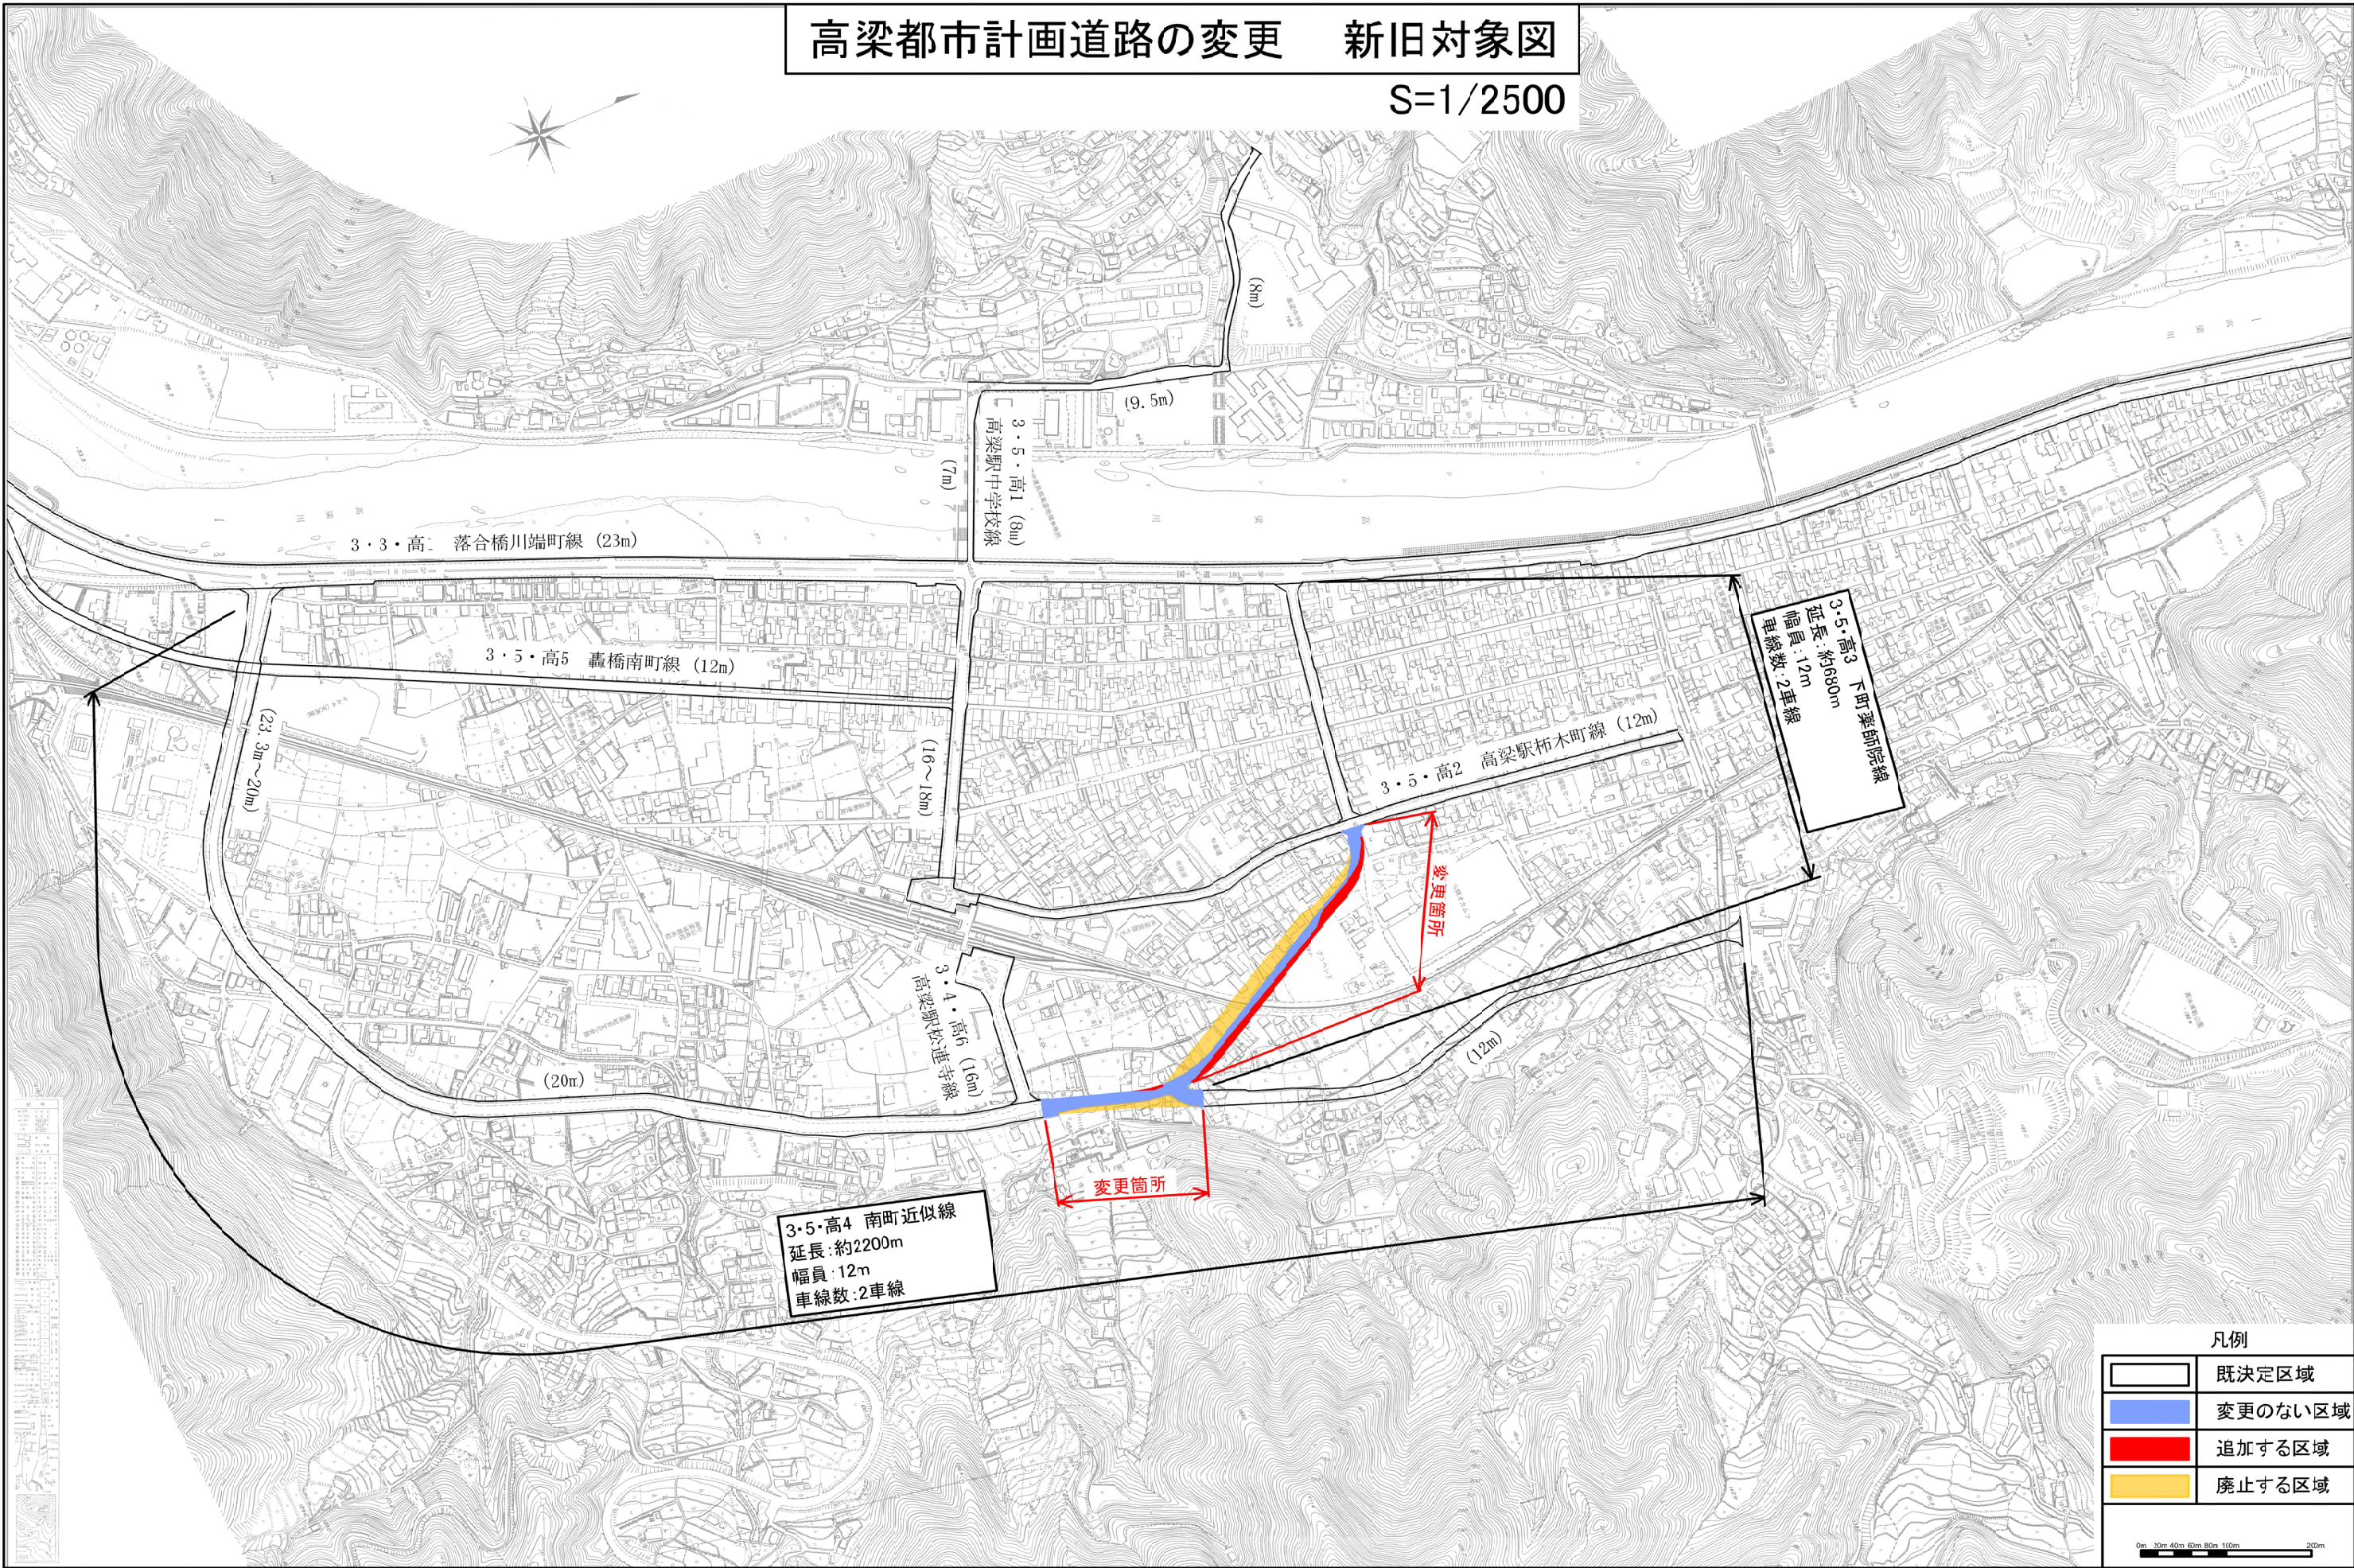

凡例	
	既決定区域
	変更のない区域
	追加する区域
	廃止する区域

0m 20m 40m 60m 80m 100m 200m

1 : 2,500

0 100 200 300 400 500m