



高梁市立


有漢学園

Ukan Compulsory Education School


落成式

令和 7 年 2 月 22 日
高梁市・高梁市教育委員会


内部平面図

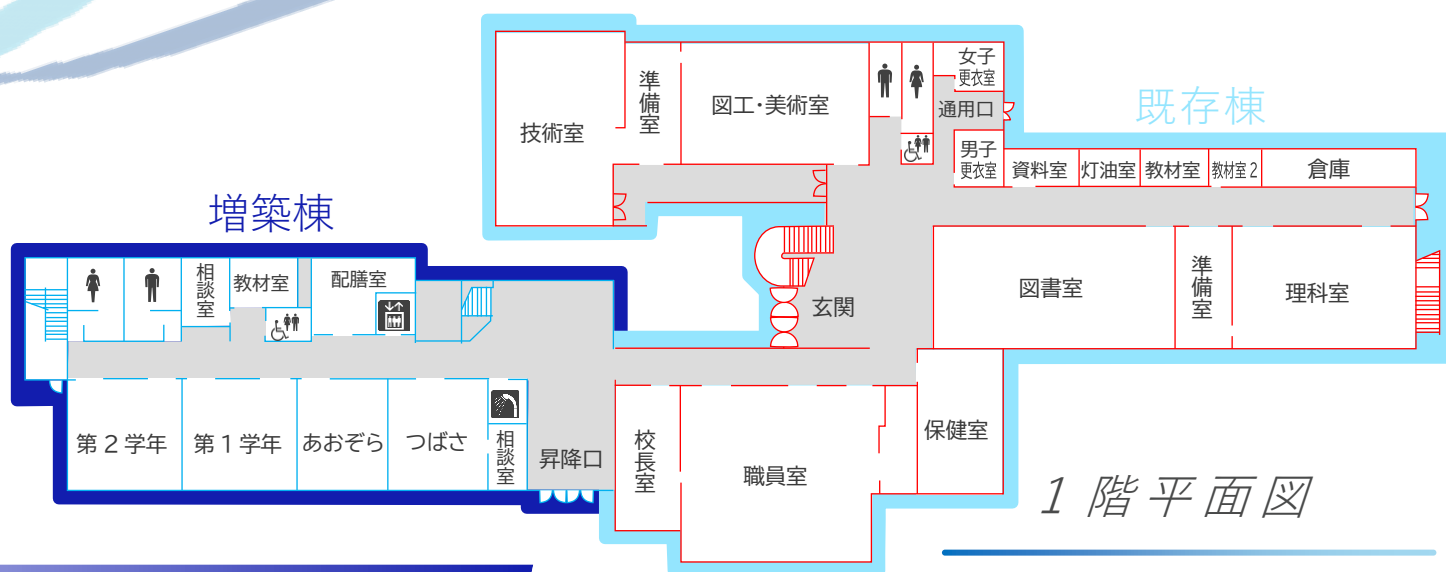

1F 内装－増築棟－

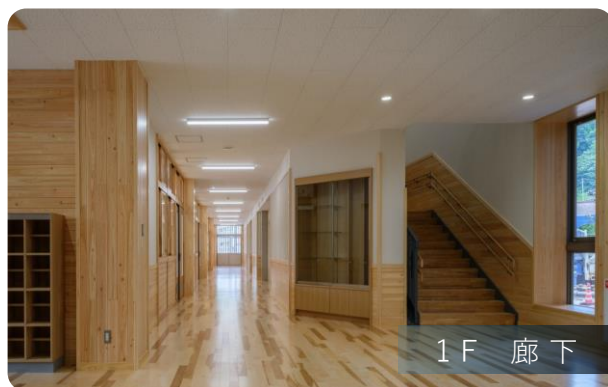

1F 内装－既存棟－

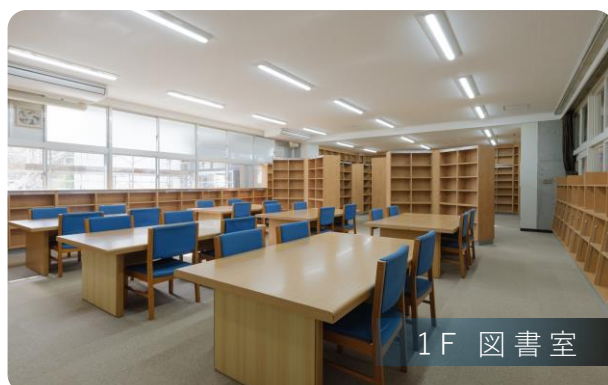



2F 廊下

2F 内装－増築棟－



2F 教室(第6学年)



2F 多目的室



2F 音楽室


2F 内装－既存棟－



2F 教室(第7学年)



2F 家庭科室

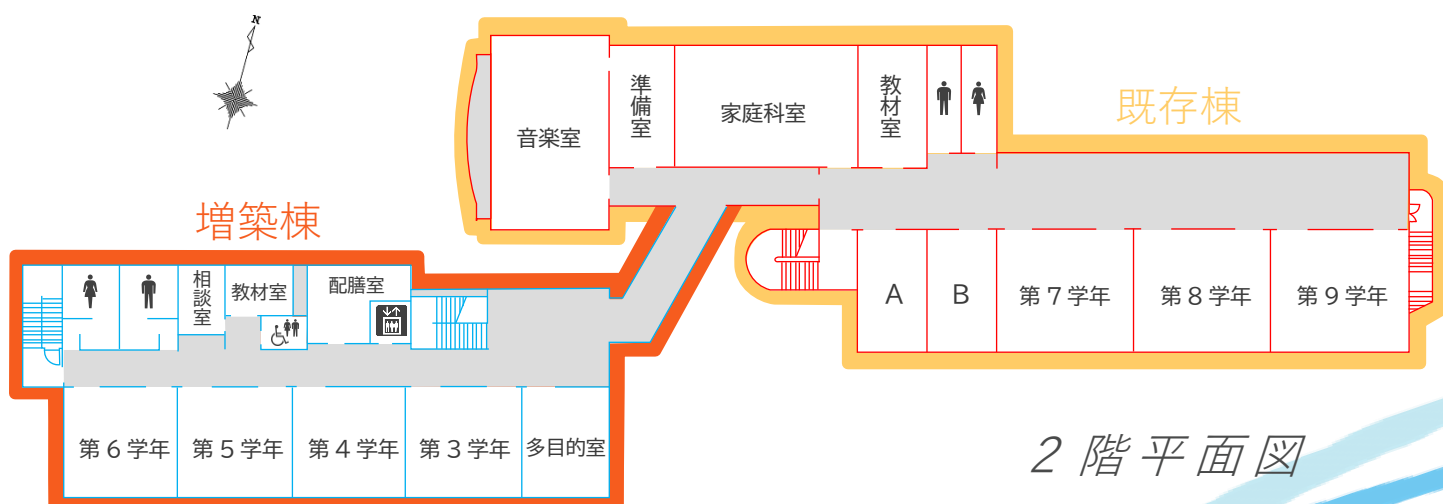

2階平面図



高梁市立
有漢学園
Ukan Compulsory Education School

◆ 施設概要

場 所	高梁市有漢町有漢 3 4 0 6 番地		
施設内容主なもの	普通教室，特別教室，職員室，相談室 等		
構 造	増築棟 既存棟 屋内運動場	鉄骨造 鉄筋コンクリート造 鉄筋コンクリート造	2 階建 2 階建 平屋建
延床面積	増築棟 1,186.80 ㎡	既存棟 1,840.19 ㎡	屋内運動場 600 ㎡
総事業費	約 12 億円		
開 校 日	令和 7 年 4 月 1 日		

◆ 設計・監理・工事施工業者

R3	基本設計委託	株式会社 GEN 設計 高梁事務所
	建設敷地測量委託	株式会社アークコンサルタント 高梁支店
R4	実施設計委託	株式会社 GEN 設計 高梁事務所
	水路及び歩道設置測量設計委託	株式会社アークコンサルタント 高梁支店
	水路及び歩道設置工事	有限会社千崎建設
R5 ・ R6	建築工事	中村建設(株)・(有)平山電建 特定建設工事共同企業体
	電気工事	株式会社中電工 高梁営業所
	機械工事	中村建設株式会社
	工事監理委託	株式会社 GEN 設計 高梁事務所
R6	家屋調査業務委託	株式会社アークコンサルタント 高梁支店
	外構工事	有限会社千崎建設