（別紙３）
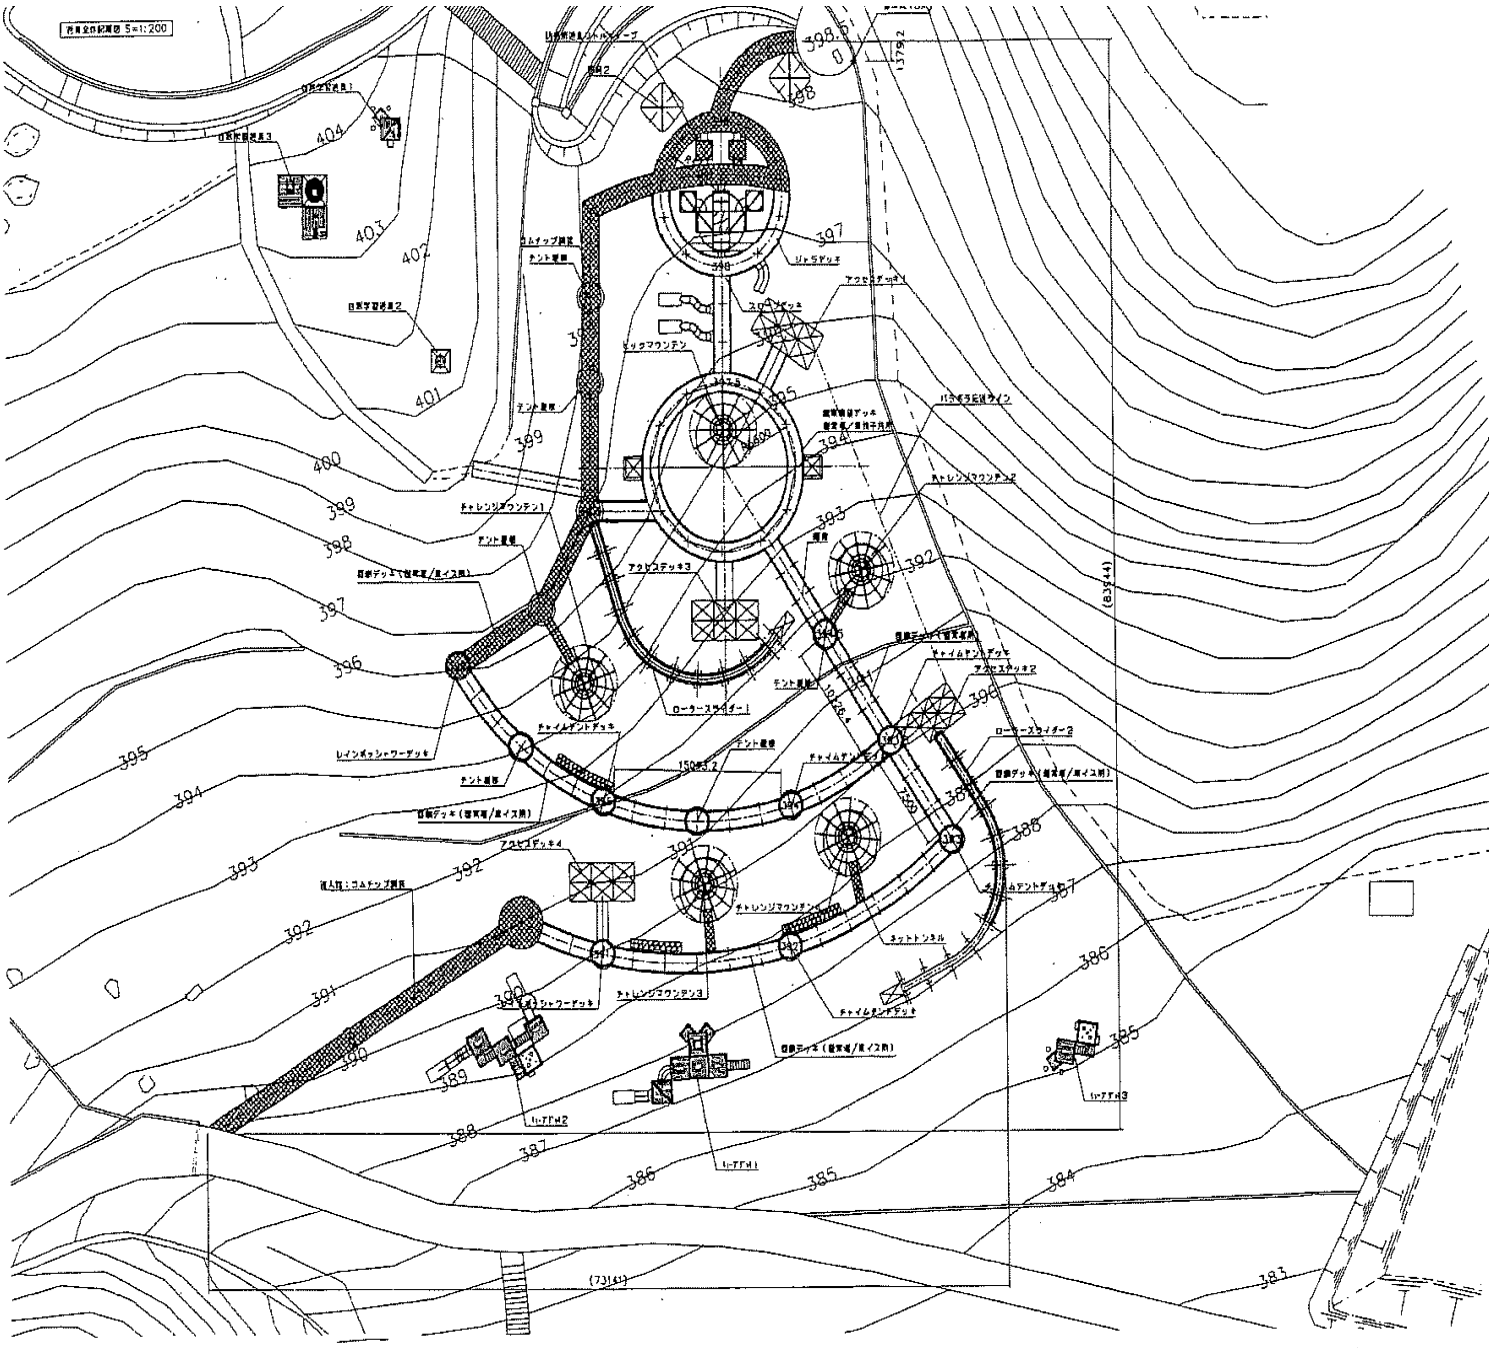
既存施設配置図