

第5回高梁市議会(定例)追加議案目録

| 議案番号 | 件名 | 結果 | 頁 |
|--------|---------------|----|----|
| 議案第69号 | 工事請負契約の締結について | | 3 |
| 議案第70号 | 工事請負契約の締結について | | 11 |
| 議案第71号 | 工事請負契約の締結について | | 13 |
| 議案第72号 | 工事請負契約の締結について | | 15 |
| 議案第73号 | 工事請負契約の締結について | | 19 |
| 議案第74号 | 工事請負契約の締結について | | 23 |

工事請負契約の締結について

令和5年度消防施設整備事業 高梁市新消防庁舎建設工事（建築主体工事）について、次のとおり工事請負契約を締結するため、地方自治法（昭和22年法律第67号）第96条第1項第5号及び高梁市の議会の議決に付すべき契約及び財産の取得又は処分に関する条例（平成16年高梁市条例第52号）第2条の規定により、議会の議決を求める。

記

- 1 契約の目的 令和5年度消防施設整備事業
高梁市新消防庁舎建設工事（建築主体工事）
- 2 契約の方法 指名競争入札
- 3 契約の金額 1,628,000,000円
（うち取引に係る消費税額及び地方消費税の額 148,000,000円）
- 4 契約の相手方 高梁市横町1541番地の5
中村建設(株)・福滝建設(株)・西本工業(株) 特定建設工事共同企業体
代表者 中村建設株式会社 代表取締役 中村 浩巳
- 5 工 期 契約締結の日から令和7年1月31日まで

令和5年9月21日提出


高梁市長 近藤 隆 則

提 案 理 由


消防庁舎を建設するため。

(参考)


敷地内配置図 (平面図)

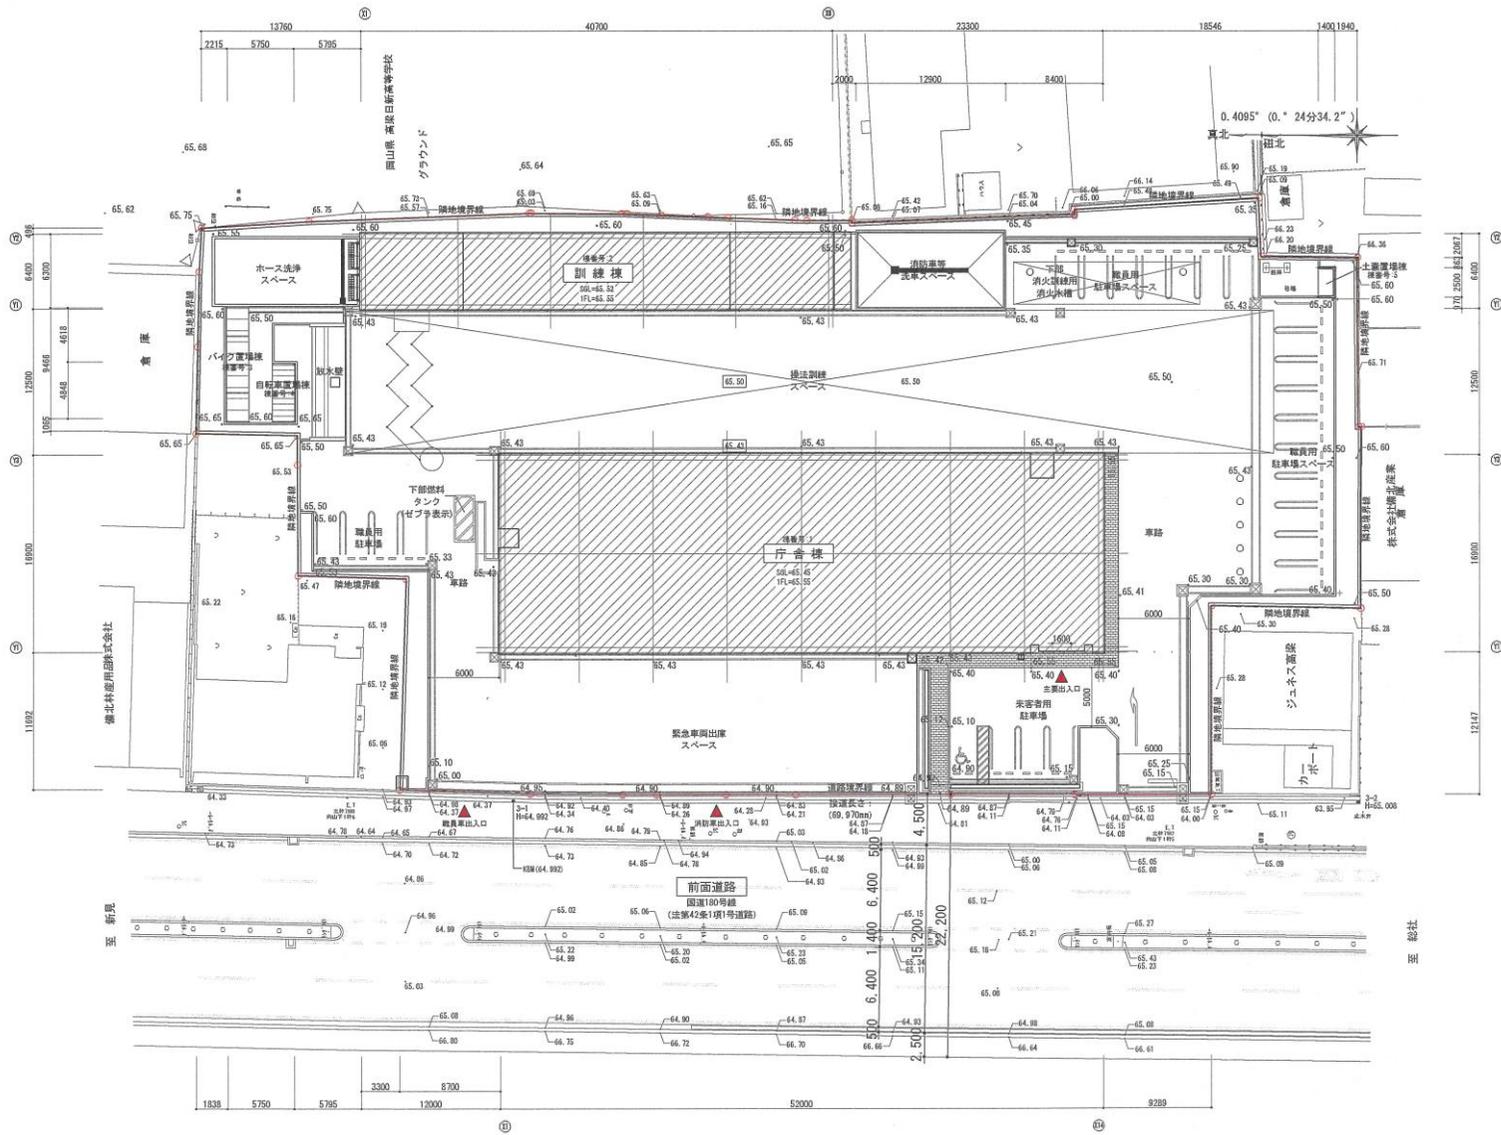


(参考) 庁舎棟 (立面图)

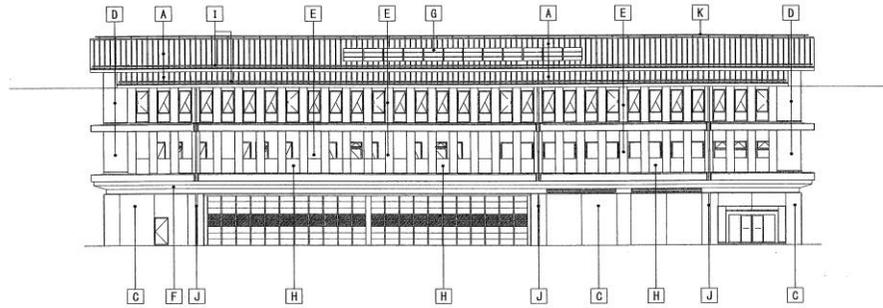


西立面图

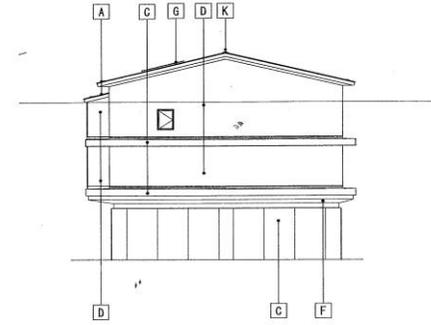

南立面图

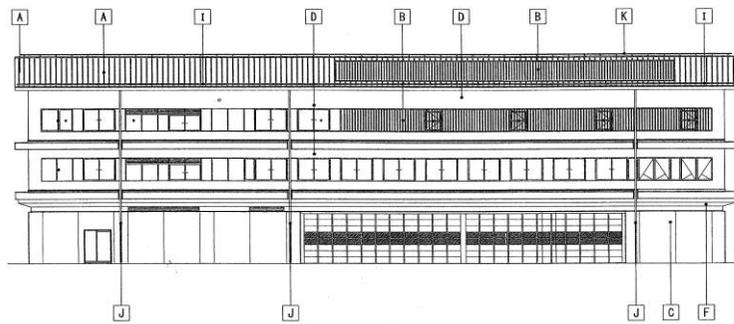








东立面图

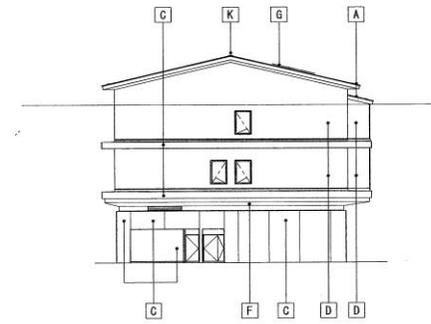


北立面图

(参考)


訓練棟 (平面図)

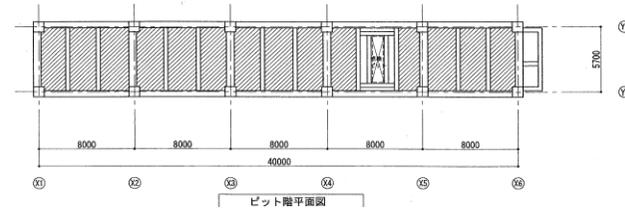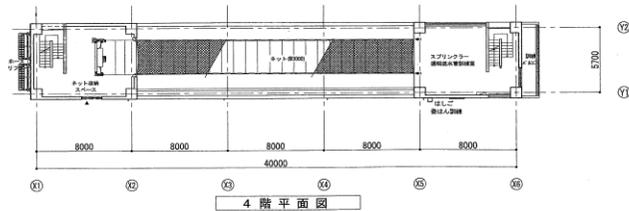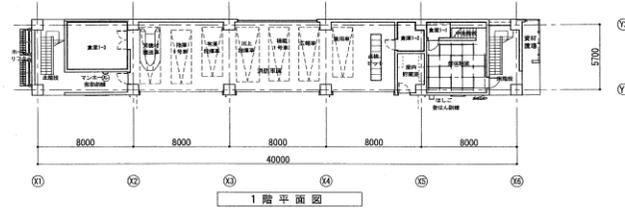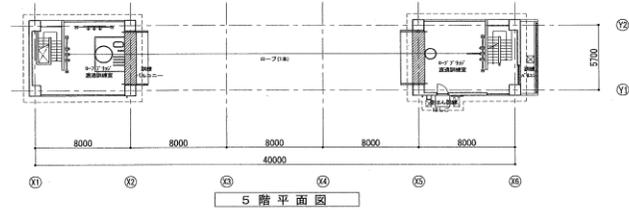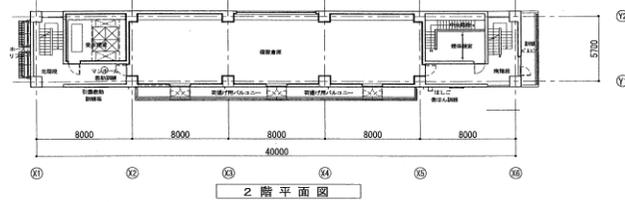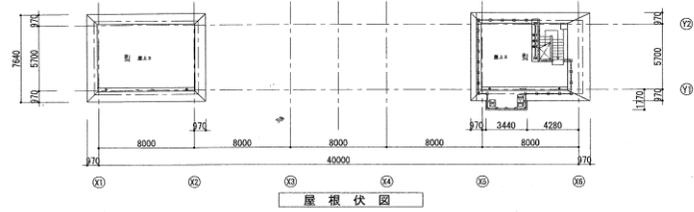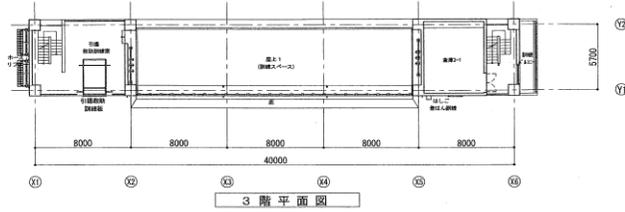


(参考) 訓練棟 (立面図)

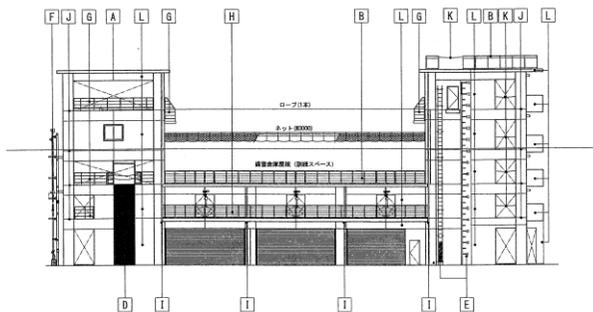


西立面図

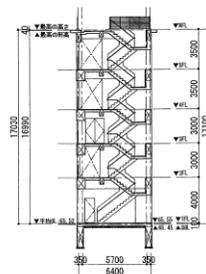


A-A断面図

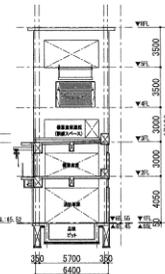

B-B断面図

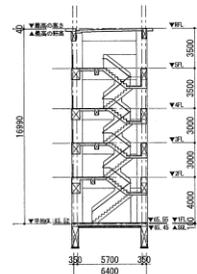


C-C断面図

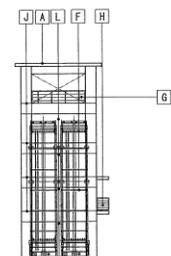


北立面図



南立面図

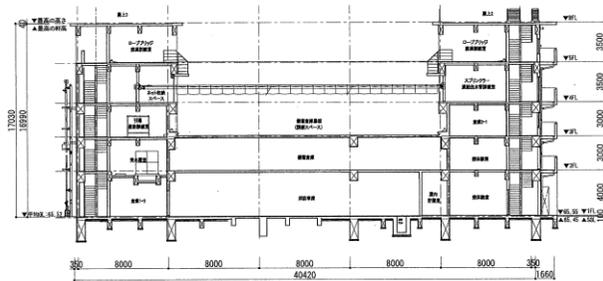


D-D断面図

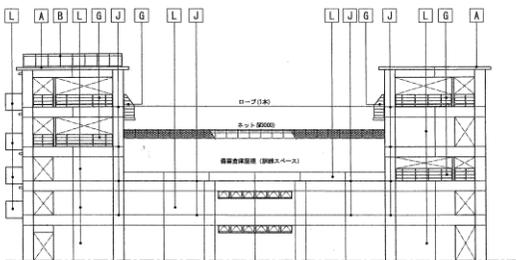

東立面図

| 凡例 | |
|----|---|
| A | コンクリート (金) の上 G 防水 |
| B | 上記一部手摺: スチール製 F B 加工 DP 塗装 |
| C | 手摺壁: コンクリート打放し (化) の上 G 防水 |
| D | 引掛け訓練用塗装: コンクリート (化) の上 DP 塗装 (両サイド目地切) |
| E | はしご登板訓練用塗装: はしご登板用タラップ |
| F | ホースリフター (一括昇降式) ホース: 10本×2列=20本一式 |
| G | 手摺: スチール製 F B 加工 DP 塗装 |
| H | 手摺: スチール製 F B 加工 DP 塗装 (一部開き) |
| I | 壁種: アルミ製バンドレス壁種φ89 F-B E 塗装 |
| J | コンクリート打放し目地 |
| K | 両サイドカラビナ付きチェーン (両サイド: アイボルト) |
| L | コンクリート化粧打放しの上、外装薄塗仕上材 E |

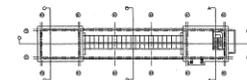

ケーブルラン

(参考)

地方自治法(抜すい)

(議決事件)

第96条 普通地方公共団体の議会は、次に掲げる事件を議決しなければならない。

(1)～(4) 略

(5) その種類及び金額について政令で定める基準に従い条例で定める契約を締結すること。

(6)～(15) 略

2 略

高梁市の議会の議決に付すべき契約及び 財産の取得又は処分に関する条例(抜すい)

(議会の議決に付すべき契約)

第2条 地方自治法(昭和22年法律第67号)第96条第1項第5号の規定により議決に付さなければならない契約は、予定価格1億5,000万円以上の工事又は製造の請負とする。

工事請負契約の締結について

令和5年度消防施設整備事業 高梁市新消防庁舎建設工事（電気設備工事）について、次のとおり工事請負契約を締結するため、地方自治法（昭和22年法律第67号）第96条第1項第5号及び高梁市の議会の議決に付すべき契約及び財産の取得又は処分に関する条例（平成16年高梁市条例第52号）第2条の規定により、議会の議決を求める。

記

- 1 契約の目的 令和5年度消防施設整備事業
高梁市新消防庁舎建設工事（電気設備工事）
- 2 契約の方法 指名競争入札
- 3 契約の金額 310,200,000円
（うち取引に係る消費税額及び地方消費税の額 28,200,000円）
- 4 契約の相手方 高梁市横町1541番地の5
中村建設株式会社
代表取締役 中村 浩巳
- 5 工 期 契約締結の日から令和7年1月31日まで

令和5年9月21日提出

高梁市長 近藤隆則

提 案 理 由

消防庁舎を建設するため。

工事請負契約の締結について

令和5年度消防施設整備事業 高梁市新消防庁舎建設工事（機械設備工事）について、次のとおり工事請負契約を締結するため、地方自治法（昭和22年法律第67号）第96条第1項第5号及び高梁市の議会の議決に付すべき契約及び財産の取得又は処分に関する条例（平成16年高梁市条例第52号）第2条の規定により、議会の議決を求める。

記

- 1 契約の目的 令和5年度消防施設整備事業
高梁市新消防庁舎建設工事（機械設備工事）
- 2 契約の方法 指名競争入札
- 3 契約の金額 151,800,000円
（うち取引に係る消費税額及び地方消費税の額 13,800,000円）
- 4 契約の相手方 高梁市段町1018番地1
株式会社中電工 高梁営業所
所長 浅沼 伸行
- 5 工 期 契約締結の日から令和7年1月31日まで

令和5年9月21日提出

高梁市長 近藤隆則

提 案 理 由

消防庁舎を建設するため。

工事請負契約の締結について

令和5年度消防施設整備事業 高機能消防通信指令システム及び消防救急デジタル無線システム部分更新・移設工事について、次のとおり工事請負契約を締結するため、地方自治法（昭和22年法律第67号）第96条第1項第5号及び高梁市の議会の議決に付すべき契約及び財産の取得又は処分に関する条例（平成16年高梁市条例第52号）第2条の規定により、議会の議決を求める。

記

- 1 契約の目的 令和5年度消防施設整備事業
高機能消防通信指令システム及び消防救急デジタル無線システム部分更新・移設工事
- 2 契約の方法 随意契約
- 3 契約の金額 280,500,000円
(うち取引に係る消費税額及び地方消費税の額 25,500,000円)
- 4 契約の相手方 広島県広島市西区南観音5丁目11番12号
株式会社富士通ゼネラル 中四国情報通信ネットワーク営業部
部長 島崎 浩成
- 5 工 期 契約締結の日から令和7年3月31日まで

令和5年9月21日提出

高梁市長 近藤 隆 則

提 案 理 由

消防設備の更新・移設をするため。

(参考)

1 システムの概要

高機能消防通信指令システム及び消防救急デジタル無線システムは、消防本部の中核機構部門の役割を果たすものであり、火災・救急・救助等をはじめとする各種消防業務における通信連絡体制を迅速、かつ的確に処理して消防活動の効果的運用を図り、被害を最小限にとどめることにより、住民の生命・財産を保護し福祉の増進に寄与することを目的として設置するものであり、119番通報の受付、火災・救急・救助等の出動指令・車両運用管理、病院連絡等の救急業務の効率的運用、各種消防業務に関する情報処理、消防車・救急車等との無線情報通信等を一括して、円滑、能率的に行い得る機能を有するものである。

2 システムの機器構成

(指令システム設備)

| 項 | 機 器 名 | 数量 | 備 考 |
|---|----------------------|-----|-------------------|
| 1 | 指令装置 | | |
| | (1) 指令台 | 2 台 | 輻輳時 1 台 2 事案対応 |
| | (2) 自動出動指定装置 | | |
| | ア 制御処理装置 | 1 式 | 二重化構成 |
| | イ ディスプレイ | 2 台 | タッチ方式 |
| | (3) 地図等検索装置 | | |
| | ア 地図等検索装置 | 2 台 | |
| | イ ディスプレイ | 2 台 | タッチ方式 |
| | (4) 支援情報表示装置 | | |
| | ア 支援情報表示装置 | 2 台 | |
| | イ ディスプレイ | 2 台 | タッチ方式 |
| | (5) 非常用指令設備 | 1 式 | 指令制御装置同等機能 |
| | (6) 指令制御装置 | 1 式 | |
| | (7) 携帯電話・IP 電話受信転送装置 | 1 台 | 指令制御装置・非常用指令設備に内蔵 |
| | (8) プリンタ | 1 台 | |
| | (9) カラープリンタ複合機 | 1 台 | |

| | | | |
|----|-------------------|------|--------------------|
| | (10) 署所端末装置 | 2 台 | |
| | (11) 駆込み通報装置 | 1 台 | |
| 2 | 表示盤 | | |
| | (1) 多目的情報表示盤 | 3 面 | 70 インチ相当 壁掛け |
| | (2) 映像制御装置 | 1 式 | |
| 3 | 指令電送装置 | | |
| | (1) 指令情報送信装置 | 1 式 | 自動出動指定装置に内蔵 |
| | (2) 指令情報出力装置 | 2 式 | プリンタ含む |
| 4 | 気象情報収集装置 | 1 式 | |
| 5 | 災害状況等自動案内装置 | 1 式 | |
| 6 | 順次指令装置 | 1 式 | |
| 7 | 音声合成装置 | 1 式 | |
| 8 | システム監視装置 | 1 式 | |
| 9 | 出動車両運用管理装置 | | |
| | (1) 運用管理装置 | 1 式 | |
| | (2) ネットワーク機器 | 1 式 | |
| | (3) 車両運用端末装置 | 10 台 | Ⅲ型（うち、ポータブル 3 台含む） |
| | (4) 車外設定器 | 6 台 | ポンプ車および化学車の両サイド |
| 10 | 電源装置 | | |
| | (1) 本部用無停電電源装置 | 1 式 | 5KVA×2 |
| | (2) 署所用無停電電源装置 | 1 式 | 1KVA |
| | (3) 直流電源装置（48V 系） | 1 式 | 無線システムと共用 |
| 11 | 統合型位置情報通知装置 | 1 式 | 指令制御装置・非常用指令設備に内蔵 |
| 12 | 避雷設備 | 1 式 | |
| 13 | 消防 OA システム | 1 式 | 救急・防火対象物・危険物 |
| 14 | GoogleMap 連携装置 | 1 式 | 連携 PC1、液晶モニタ 1 |

(無線システム設備)

| 項 | 機 器 名 | 数量 | 備 考 |
|----|--------------|-----|-----------|
| 15 | 消防本部設備 | | |
| | (1) 無線回線制御装置 | 1 台 | 二重化 |
| | (2) 遠隔制御装置 | 1 台 | |
| | (3) ネットワーク装置 | 1 台 | |
| 16 | 鶏足山中継所設備 | | |
| | (1) ネットワーク装置 | 1 台 | |
| | (2) 直流電源装置 | 1 台 | 蓄電池・整流器交換 |
| 17 | 備中地域局設備 | | |
| | (1) ネットワーク装置 | 1 台 | |
| | (2) 直流電源装置 | 1 台 | 蓄電池・整流器交換 |
| 18 | 付属品・予備品 | 1 式 | 指令台用椅子等含む |

(移設設備)

| 項 | 機 器 名 | 数量 | 備 考 |
|----|-----------------|-----|-----------|
| 19 | Net119 緊急通報システム | | |
| | (1) Net119 受信装置 | 1 台 | 本体・ディスプレイ |
| | (2) 指令システム連携装置 | 1 台 | |
| 20 | 長時間録音装置 | 1 台 | 内部オーバーホール |
| 21 | 中継基地局無線装置 (本部) | 1 台 | 鶏足山中継所向け |
| 22 | 遠隔制御装置 | 1 台 | |

工事請負契約の締結について

令和5年度有漢義務教育学校（仮称）整備事業 高梁市立有漢義務教育学校（仮称）建築工事（建築主体工事）について、次のとおり工事請負契約を締結するため、地方自治法（昭和22年法律第67号）第96条第1項第5号及び高梁市の議会の議決に付すべき契約及び財産の取得又は処分に関する条例（平成16年高梁市条例第52号）第2条の規定により、議会の議決を求める。

記

- 1 契約の目的 令和5年度有漢義務教育学校（仮称）整備事業
高梁市立有漢義務教育学校（仮称）建築工事（建築主体工事）
- 2 契約の方法 指名競争入札
- 3 契約の金額 792,000,000円
（うち取引に係る消費税額及び地方消費税の額 72,000,000円）
- 4 契約の相手方 高梁市横町1541番地の5
中村建設(株)・(有)平山電建 特定建設工事共同企業体
代表者 中村建設株式会社 代表取締役 中村 浩巳
- 5 工 期 契約締結の日から令和7年1月31日まで

令和5年9月21日提出


高梁市長 近藤隆則

提 案 理 由

有漢義務教育学校（仮称）を建設するため。

(参考) 平面図 (1階)

改修後

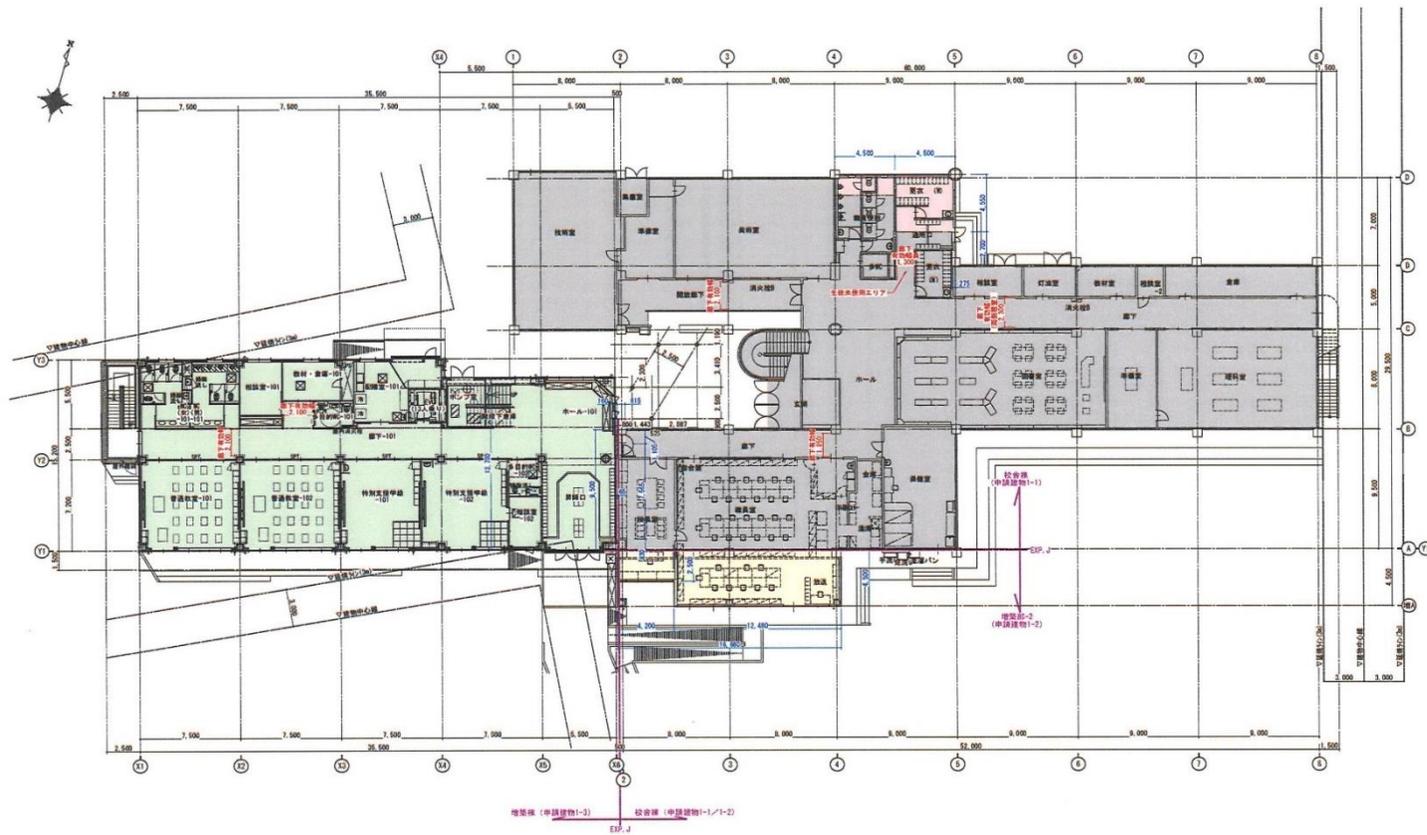


- 凡例
- 既存部分を示す (申請建物1-1)
 - 増築部-1を示す (申請建物1-1)
 - 増築部-2を示す (申請建物1-2)
 - 増築部-3を示す (申請建物1-3)
 - 増築部-4を示す (申請建物1-4)
- ※Exp. J金物: EAJ-防災-3022 100-38N

| | | |
|---|--|---------|
| 1/114 | 【計画】改修後 | Date |

(参考) 平面図 (2階)

改修後

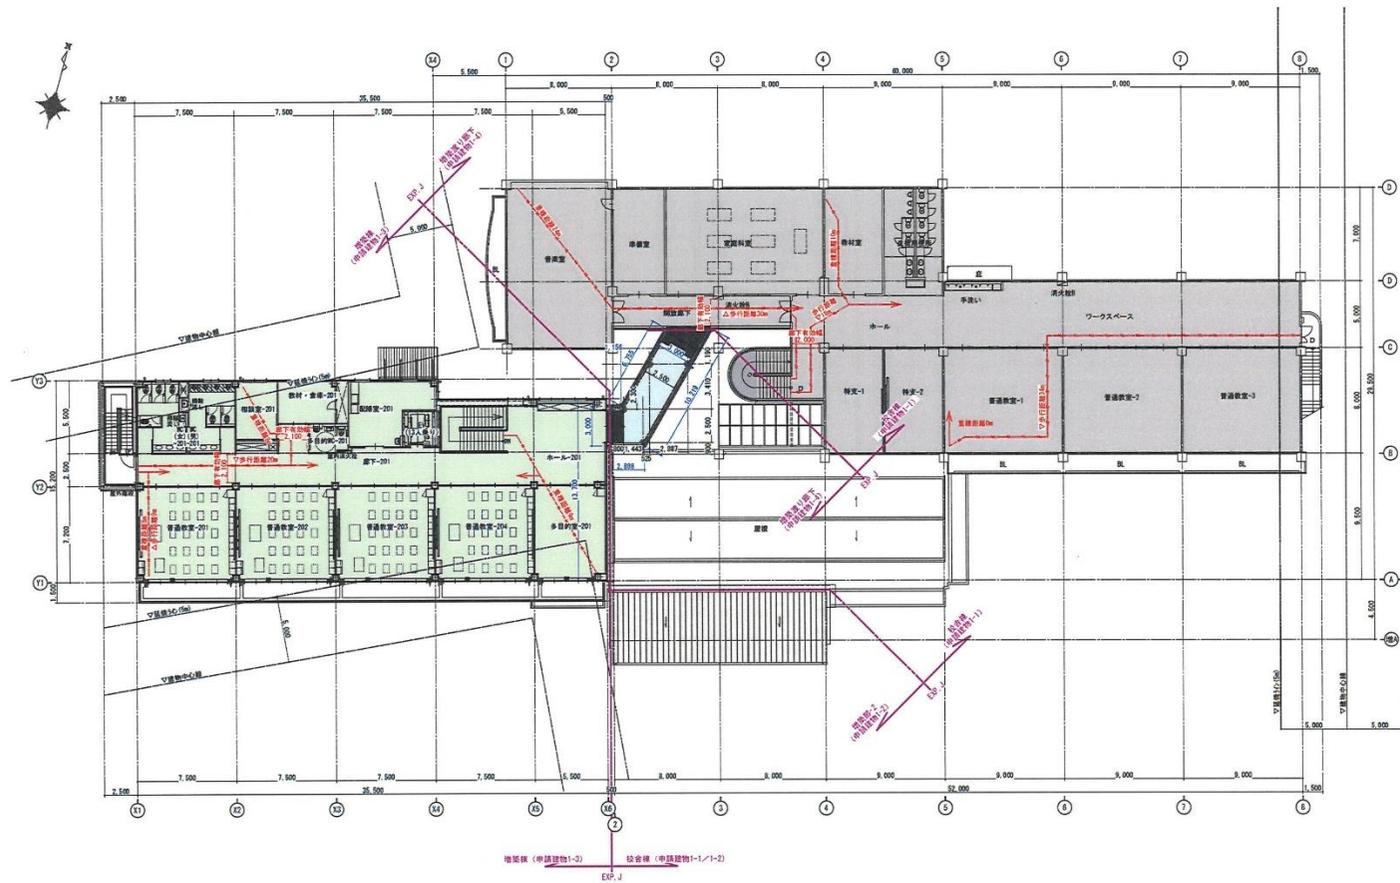

- 凡例
- 既存部分を示す (申請建物1-1)
 - 増築部-1を示す (申請建物1-1)
 - 増築部-2を示す (申請建物1-2)
 - 増築部-3を示す (申請建物1-3)
 - 増築部より下を示す (申請建物1-4)
- ※Exp. J建物: EAJ-附頁-2022 100-32N

| | | |
|---|--|-----------------------|
| 1/114 | 【計画】改修後 | Date |

(参考) 立面図

改修後




T114



4-23

工事請負契約の締結について

令和5年度有漢義務教育学校（仮称）整備事業 高梁市立有漢義務教育学校（仮称）建築工事（機械設備工事）について、次のとおり工事請負契約を締結するため、地方自治法（昭和22年法律第67号）第96条第1項第5号及び高梁市の議会の議決に付すべき契約及び財産の取得又は処分に関する条例（平成16年高梁市条例第52号）第2条の規定により、議会の議決を求める。

記

- 1 契約の目的 令和5年度有漢義務教育学校（仮称）整備事業
高梁市立有漢義務教育学校（仮称）建築工事（機械設備工事）
- 2 契約の方法 指名競争入札
- 3 契約の金額 165,000,000円
（うち取引に係る消費税額及び地方消費税の額 15,000,000円）
- 4 契約の相手方 高梁市横町1541番地の5
中村建設株式会社
代表取締役 中村 浩巳
- 5 工 期 契約締結の日から令和7年1月31日まで

令和5年9月21日提出

高梁市長 近藤隆則

提 案 理 由

有漢義務教育学校（仮称）を建設するため。